

04 12 2018

OPINIA nr 110/18

Z wyników przeprowadzonych oględzin-ekspertyzy urządzeń grzewczo-kominowych w budynku przy ul. Jagielloj Nr. 2 w Sulinawa
dotycząca urządzeń grzewczo-kominowych używanych przez : MGZ ZOP w Sulinawie sporządzona
przez posiadającego wymagane uprawnienia mistrza kominiarskiego
Pana Dariusza Miedzińskiego

w celu:

1. Wskazania przewodu kominowego i usytuowania miejsca na podłączenie.³
2. Ustalenie prawidłowości połączenia.³
3. Ustalenie przyczyn wadliwego działania urządzeń.³

W związku z powyższym stwierdza się co następuje:

Pomieszczenie konserwatora -
Przewód kominowy nr 2 odpowiada opisom i może być wykonany
do podłączenia kotła gazowego dwufunkcyjnego kondensacyjnego
w/w przewód należy zabezpieczyć wiatrowym systemem
wentylacyjno - sprężynowym.
Wentylację gwarantacyjną wykonana wykonac w przewodzie
nr 10.

Inne uwagi:

przewód nr 2 odłączyć wentylację gwarantacyjną wykonaną.

W oparciu o art. 62 z ustawy Prawo Budowlane z dnia 07.07. 1994 r. (Dz. U. nr. 89 poz 414) z późniejszymi zmianami oraz stosownie do wydanych na jej podstawie przepisów wykonawczych, przepisów szczególnych i obowiązujące przedmiotowe normy techniczne.

Kontrolą objęto przewody kominowe, dymowe oraz grawitacyjne przewody spalinowe i wentylacyjne łącznie z elementami budowlanymi mającymi bezpośredni związek z prawidłowym i bezpiecznym ich funkcjonowaniem.

Opinię sporządzono w 1 egz. Z przeznaczeniem po 1 egz. Dla :


Potwierdzenie odbioru opinii:

dnia Podpis

Uwagi:

1. Po dokonaniu proponowanych rozwiązań, należy zgłosić do sprawdzenia prawidłowość wykonania i funkcjonowania urządzeń grzewczo-kominowych,
2. Szkic orientacyjny na odwrocie,
3. Niepotrzebne skreślić.

Uprawniony
MISTRZ KOMINIARSKI
Wpisany do Rejestru pod nr 1345
Dariusz Miedziński

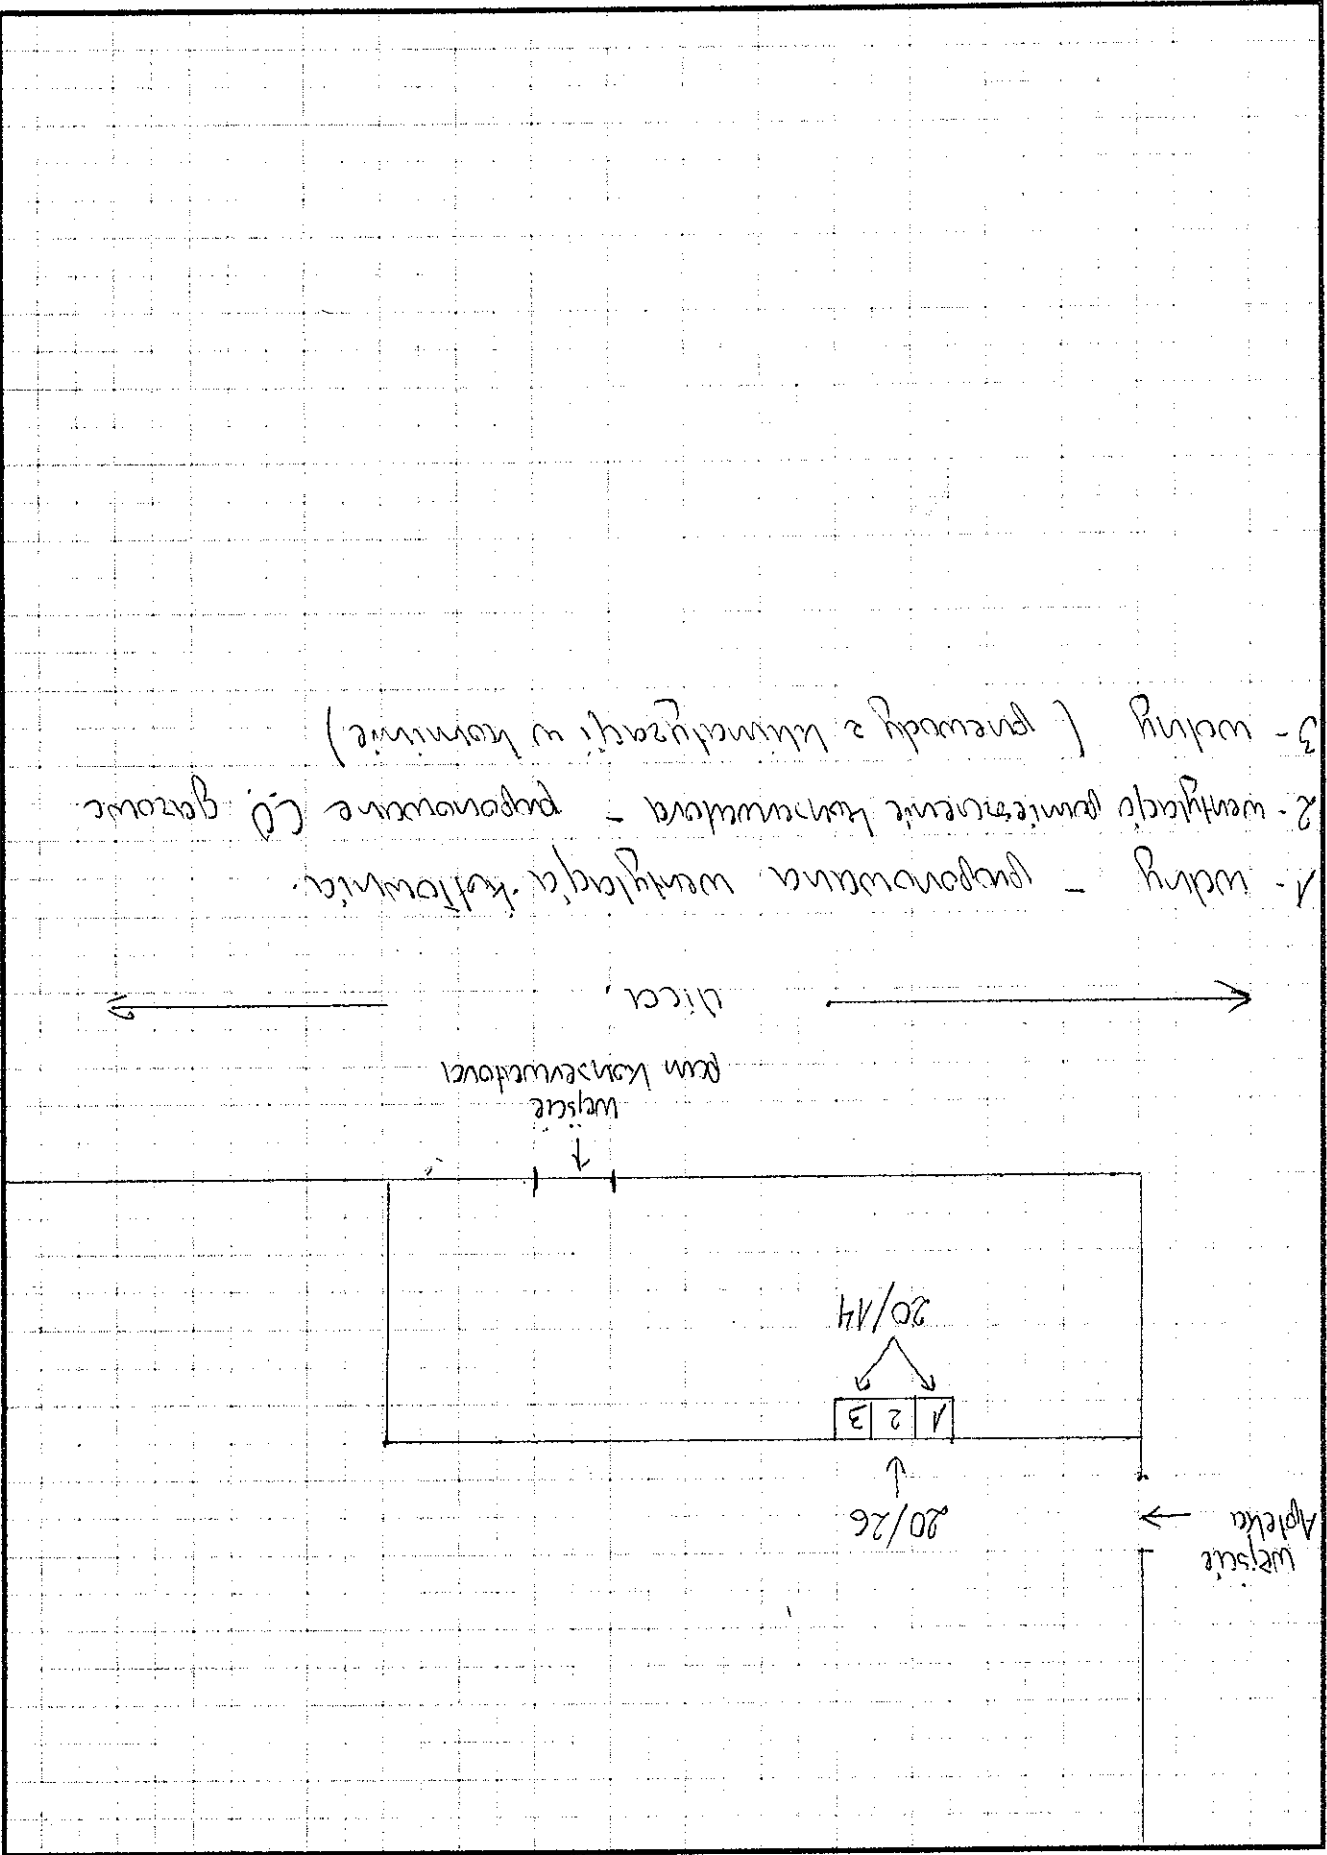

- 1. wzdłuż - zaproponowana wzdłuża kolumnista.
- 2. wzdłuża - pomieszczenie konserwatori - zaproponowane CD. gorące
- 3. wzdłuż (prowody z klimatyzacji w kolumnie)